


テクノアカデミー浜 全体図

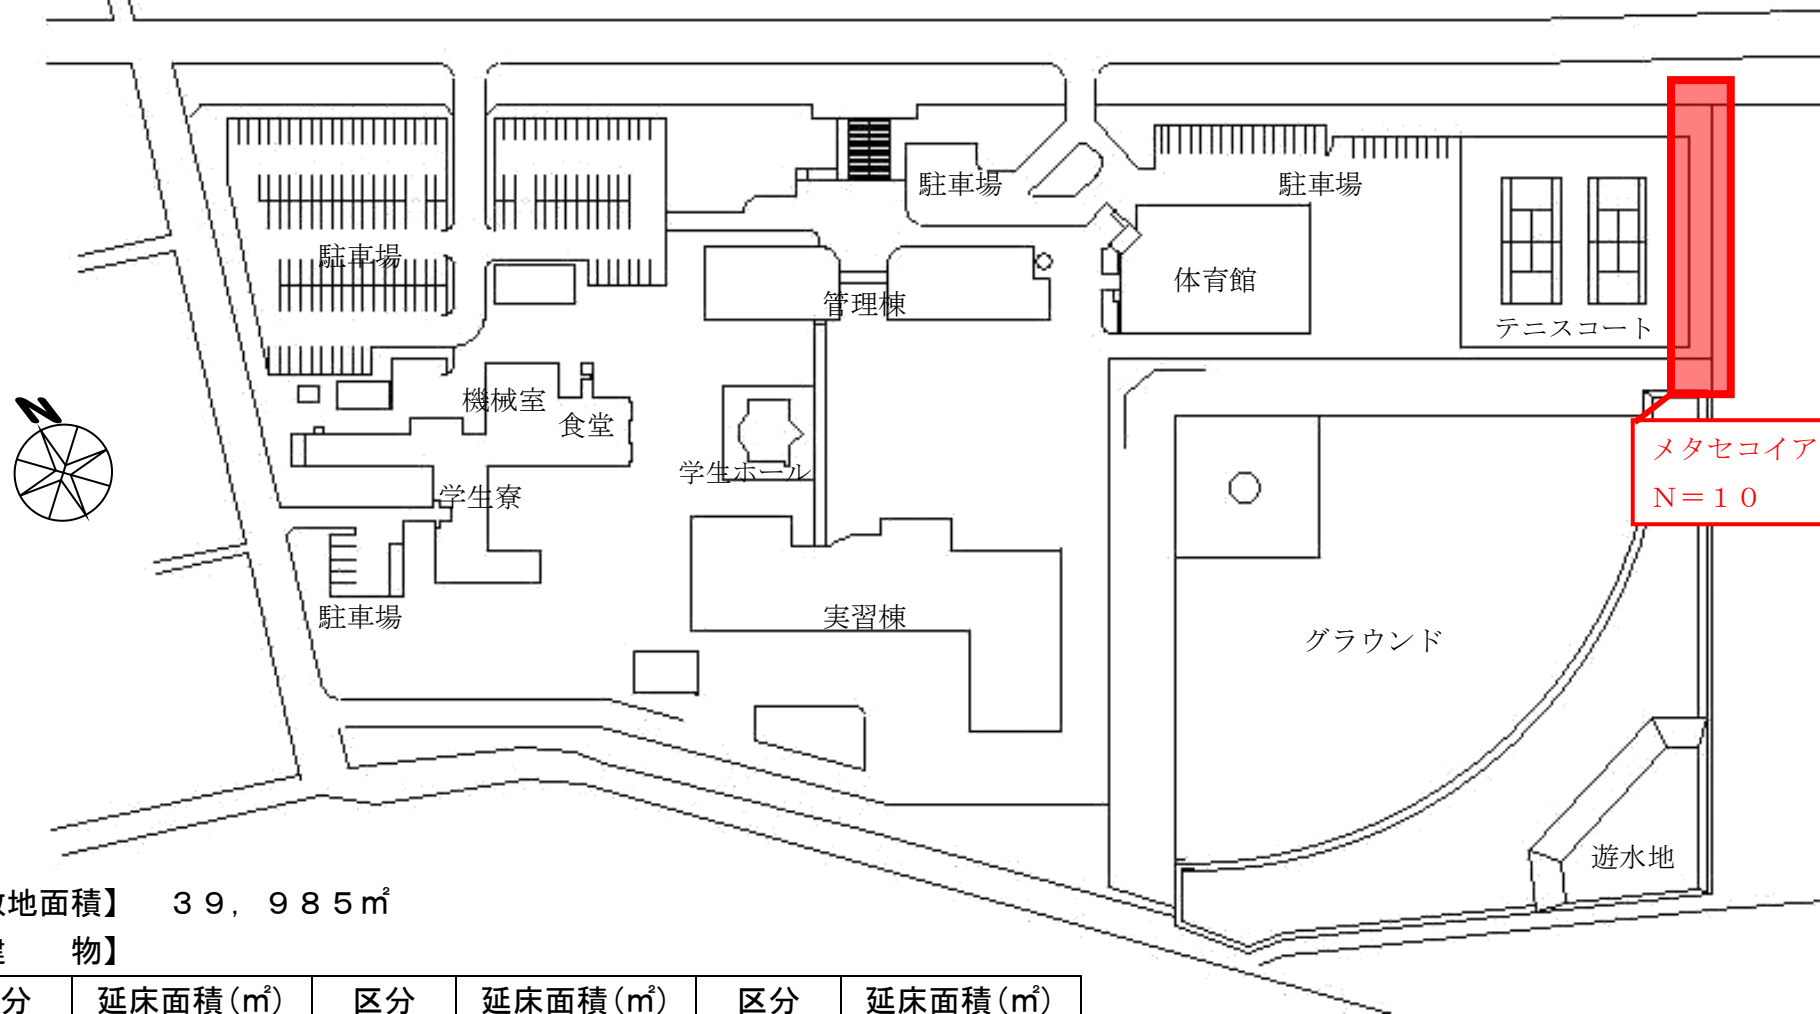

【敷地面積】 39,985㎡

【建 物】

区分	延床面積(㎡)	区分	延床面積(㎡)	区分	延床面積(㎡)
管理棟	2,180	体育館	983	その他	398
実習棟	3,131	学生寮	1,284	計	7,976